

コスモアイル羽咋 大ホール 舞台平面図

公演日

平成 年 月 日()


開場
開演
終了

時
時
時

分
分
分

公演名

演出・舞台監督	舞 台	照 明	音 響
---------	-----	-----	-----

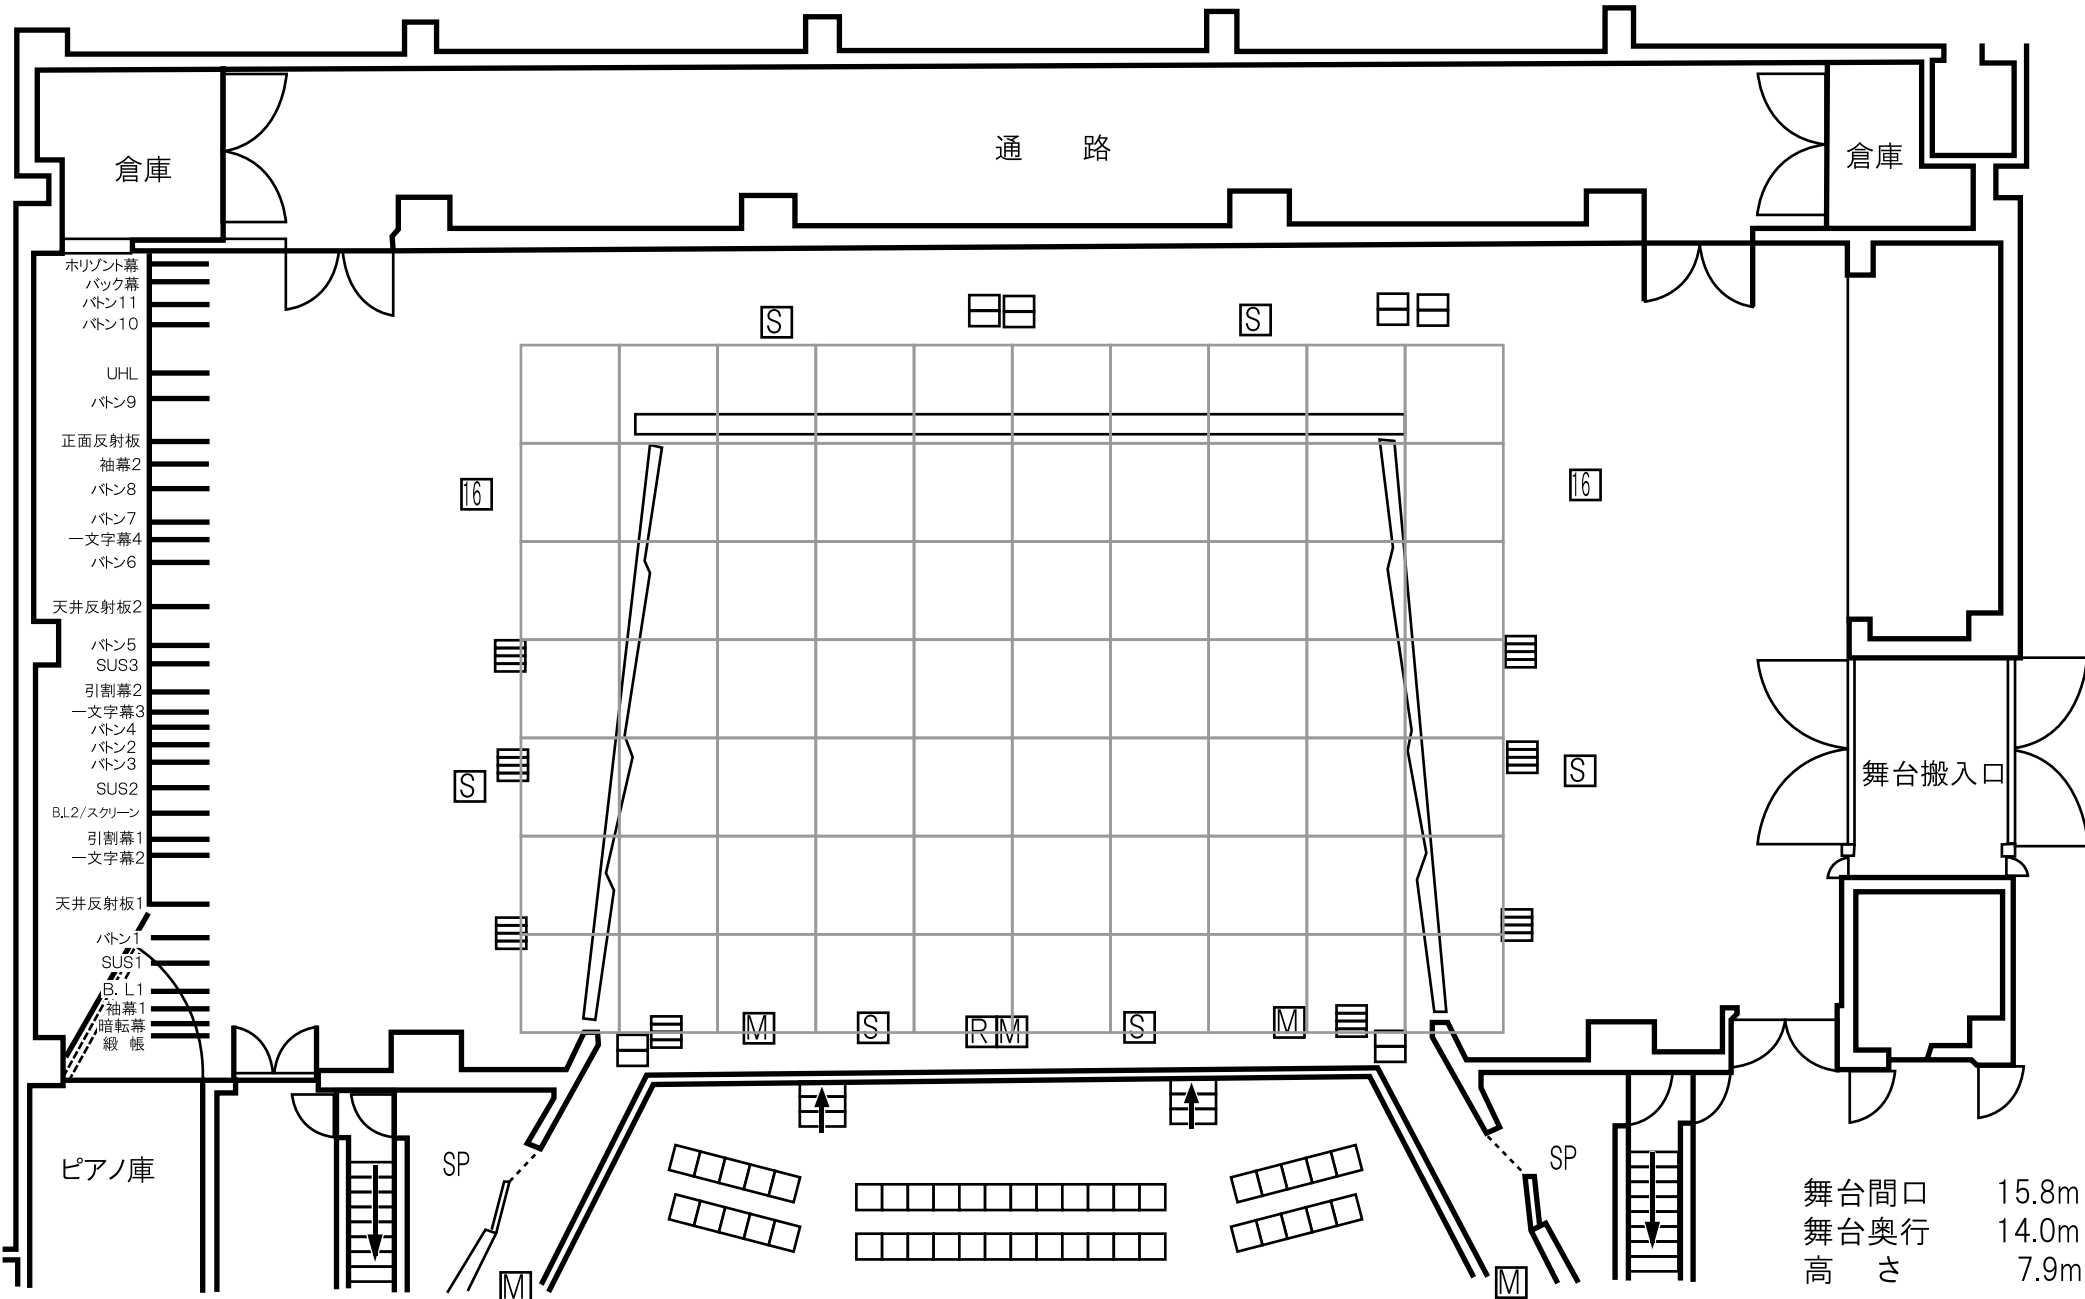

綱元

舞台間口 15.8m
舞台奥行 14.0m
高さ 7.9m